

ΕΦΗΜΕΡΙΔΑ
ΤΗΣ ΚΥΒΕΡΝΗΣΕΩΣ
ΤΗΣ ΕΛΛΗΝΙΚΗΣ ΔΗΜΟΚΡΑΤΙΑΣ

28 Νοεμβρίου 2017 | ΤΕΥΧΟΣ ΤΕΤΑΡΤΟ | Αρ. Φύλλου **373**

ΠΕΡΙΕΧΟΜΕΝΑ

ΑΠΟΦΑΣΕΙΣ

ΑΠΟΦΑΣΕΙΣ

Αριθμ. οικ. 99088/8938 (1)

Καθορισμός των ορίων αιγιαλού στη θέση «ΝΗΣΙΔΑ ΚΙΒΩΤΟΣ» του Δήμου Ύδρας της Περιφερειακής Ενότητας Νήσων της Περιφέρειας Αττικής.

Ο ΣΥΝΤΟΝΙΣΤΗΣ ΑΠΟΚΕΝΤΡΩΜΕΝΗΣ ΔΙΟΙΚΗΣΗΣ ΑΤΤΙΚΗΣ

Έχοντας υπόψη:

1. Τις διατάξεις των άρθρων 6, 280 και 283 παρ. 4 του ν. 3852/2010 «Νέα Αρχιτεκτονική της Αυτοδιοίκησης και της Αποκεντρωμένης Διοίκησης - Πρόγραμμα Καλλικράτης» (Φ.Ε.Κ. 87/Α΄/7-6-2010), όπως τροποποιήθηκαν και ισχύουν σε συνδυασμό με τις διατάξεις του ν. 2503/1997 «Διοίκηση, οργάνωση, στελέχωση της Περιφέρειας, ρύθμιση θεμάτων για την Τοπική Αυτοδιοίκηση και άλλες διατάξεις» (Φ.Ε.Κ. 107/Α΄/30-5-1997).

2. Τις διατάξεις του π.δ. 135/2010 «Οργανισμός της Αποκεντρωμένης Διοίκησης Αττικής» (Φ.Ε.Κ. 228/Α΄/27-12-2010), όπως τροποποιήθηκαν και ισχύουν.

3. Τις διατάξεις των άρθρων 28 και 28Α του ν. 4325/2015 «Εκδημοκρατισμός της Διοίκησης - Καταπολέμηση Γραφειοκρατίας και Ηλεκτρονική Διακυβέρνηση. Αποκατάσταση αδικιών και άλλες διατάξεις» (Φ.Ε.Κ. 47/Α'/11-05-2015), όπως το τελευταίο συμπληρώθηκε με τις διατάξεις του άρθρου 24 του ν. 4368/2016 «Μέτρα για την επιτάχυνση του κυβερνητικού έργου και άλλες διατάξεις» (Φ.Ε.Κ. 21/Α'/02-02-2016) .

4. Την υπ΄αριθμ. 15869/15-05-2017 απόφαση του Υπουργού Εσωτερικών, με την οποία ο Σπυρίδων Κοκκινάκης διορίστηκε στη θέση του Συντονιστή της Αποκεντρωμένης Διοίκησης Αττικής (Φ.Ε.Κ. 250/Υ.Ο.Δ.Δ./26-05-2017).

5. Τις διατάξεις της παρ. 21 του άρθρου 46 του ν. 3220/2004 «Μέτρα αναπτυξιακής και κοινωνικής πολιτικής – αντικειμενικοποίηση του φορολογικού ελέγχου και άλλες διατάξεις» (Φ.Ε.Κ. 15/Α΄/28.01.2004), στις οποίες προβλέπεται ότι από 10.4.2004 αρμοδιότητες του Υπουργού Οικονομίας και Οικονομικών, οι οποίες ανήκαν ή είχαν μεταβιβασθεί στους Νομάρχες, μέχρι την έναρξη λειτουργίας των Νομαρχιακών Αυτοδιοικήσεων και αφορούν θέματα Υπηρεσιών του Υπουργείου Οικονομίας και Οικονομικών, που εξαιρέθηκαν από την κατάργηση με τις διατάξεις της παραγράφου 2 του άρθρου 39 του ν. 2218/1994, περιέρχονται στον Γενικό Γραμματέα της Περιφέρειας, εκτός των θεμάτων των Υ.Δ.Ε.».

6. Την υπ' αριθ. 1063649/790/Α0006/3-8-2004 απόφαση του Υπουργού Οικονομίας και Οικονομικών με θέμα «Καταγραφή - διοικητική κωδικοποίηση των αρμοδιοτήτων σε θέματα Υπηρεσιών του Υπουργείου Οικονομίας και Οικονομικών, που περιέρχονται στους Γενικούς Γραμματείς Περιφερειών, κατά τις διατάξεις της παρ. 21 του άρθρου 46 του ν. 3220/2004».

7. Το υπ' αριθ. Δ6Α 1022671 ΕΞ 2011/10.2.2011 έγγραφο του Υπουργείου Οικονομικών - Διεύθυνση Οργάνωσης, σύμφωνα με το οποίο οι αρμοδιότητες του Υπουργού Οικονομικών που περιήλθαν στους Γενικούς Γραμματείς των Περιφερειών (του ν. 2503/1997, Φ.Ε.Κ. 107/Α΄/1997), σύμφωνα με τις διατάξεις της παρ. 21 του άρθρου 46 του ν. 3220/2004 (Α΄15) και καταγράφονται στην υπ' αριθ. 1063649/790/Α0006/3.8.2004 απόφαση του Υπουργού Οικονομίας και Οικονομικών, ασκούνται από 1/1/2011 από τον Γενικό Γραμματέα της Αποκεντρωμένης Διοίκησης (άρθρο 280 του ν. 3852/2010).

8. Τις διατάξεις του π.δ. 111/2014 «Οργανισμός του Υπουργείου Οικονομικών» και ειδικότερα το άρθρο 105 σύμφωνα με το οποίο «Οι Κτηματικές Υπηρεσίες καταργήθηκαν και συστάθηκαν οι Περιφερειακές Διευθύνσεις Δημόσιας Περιουσίας» (Φ.Ε.Κ. 178/Α΄/29-08-2014).

9. Τις διατάξεις των άρθρων 1 (παρ. 1, 2, 3), 2, 3, 4 , 5, 6, 7, 8, 9 του ν. 2971/2001 «Αιγιαλός, παραλία και άλλες διατάξεις» (Φ.Ε.Κ. 285/Α'/19-12-2001) και όπως τα άρθρα

4, 5, 6 και 7 τροποποιήθηκαν και ισχύουν με το άρθρο 11 του ν. 4281/2014 (Φ.Ε.Κ. 160/Α΄/08-08-2014), το άρθρο 27 του ν. 4321/2015 (Φ.Ε.Κ. 32/Α΄/21-03-2015) και το άρθρο 62 του ν. 4403/2016 (Φ.Ε.Κ. 125/Α’/07-07-2016).

10. Την υπ’ αριθμ.108953 π.ε./8205 π.ε./Β0010/2005 Κοινή Υπουργική Απόφαση περί «Στοιχείων καθορισμού αιγιαλού και παραλίας» (Φ.Ε.Κ. 595/Β΄/04-05-2005), εκδοθείσα κατ΄ εξουσιοδότηση του άρθρου 9 του ν. 2971/2001.

11. Το από 22-06-1983 π.δ. «Καθορισμός ζώνης οικιστικού ελέγχου (Ζ.Ο.Ε) και κατωτάτου ορίου κατάτμησης σε ολόκληρη την εκτός σχεδίου και εκτός ορίων οικισμών προϋφισταμένων του 1923 περιοχή του Ν. Αττικής» (Φ.Ε.Κ. 284/Δ’/07-07-1983).

12. Το από 24-05-1985 π.δ. «Τροποποίηση των όρων και περιορισμών δόμησης των γηπέδων των κειμένων εκτός ρυμοτομικών σχεδίων των πόλεων και εκτός των ορίων των νομίμως υφισταμένων προ του έτους 1923 οικισμών» (Φ.Ε.Κ. 270/Δ’/31-05-1985).

13. Τις διατάξεις του άρθρου 47 του ν. 590/1977 «Περί του Καταστατικού Χάρτου της Εκκλησίας της Ελλάδος» (Φ.Ε.Κ. 146/Α’/31-05-1977), όπως ισχύει.

14. Την υπ΄αριθμ. 844-2015/595/19-03-2015 απόφαση της Ιεράς Συνόδου της Εκκλησίας της Ελλάδος «Αναγνώρισις συστάσεως Ενοριών και Ιερών Μονών της Ιεράς Μητροπόλεως Ύδρας, Σπετσών και Αιγίνης συμφώνως προς το άρθρο 25 του ν. 4301/2014» (Φ.Ε.Κ. 758/Β’/29-04-2015).

15. Την υπ΄αριθμ. 221/1999 γνωμοδότηση του Νομικού Συμβουλίου του Κράτους, σύμφωνα με την οποία επί ιδιωτικών νησίδων ήτοι νησίδων που ανήκουν καθ΄ολοκληρίαν σε ιδιώτες οι οποίοι ως κύριοι ολοκλήρου της νησίδος δύναται να ρυθμίζουν κατά το δοκούν δυνάμει του δικαιώματος των αυτού τις επ’ αυτής μετακινήσεις των, λόγος δημιουργίας παραλίας στις νησίδες αυτές δεν συντρέχει.

16. Τις διατάξεις του ν. 3469/2006 «Εθνικό Τυπογραφείο, Εφημερίς της Κυβερνήσεως και λοιπές διατάξεις» (Φ.Ε.Κ. 131/Α'/28-06-2006), όπως τροποποιήθηκαν και ισχύουν.

17. Τις διατάξεις του ν. 3861/2010 «Ενίσχυση της διαφάνειας με την υποχρεωτική ανάρτηση νόμων και πράξεων των κυβερνητικών, διοικητικών και αυτοδιοικητικών οργάνων στο διαδίκτυο “Πρόγραμμα Διαύγεια” και άλλες διατάξεις» (Φ.Ε.Κ. 112/Α'/13-07-2010), όπως ισχύουν σήμερα.

18. Την υπ’ αριθμ. πρωτ. 67775/37412/16-09-2015 (Α.Δ.Α. Ω8ΕΓΟΡ1Κ-ΕΝΘ) απόφαση του Γ.Γ. Αποκεντρωμένης Διοίκησης Αττικής, με την οποία ορίστηκαν τα μέλη της Επιτροπής καθορισμού αιγιαλού και παραλίας σύμφωνα με το άρθρο 3 του ν. 2971/2001, χωρικής αρμοδιότητας της Περιφερειακής Δ/νσης Δημόσιας Περιουσίας Αττικής, όπως τροποποιήθηκε και ισχύει με την αριθμ. πρωτ. 25766/1717/28-03-2017 (ΑΔΑ: ΩΟΔΡΟΡ1Κ-ΟΗΣ) όμοια.

19. Το υπ’ αριθμ. πρωτ. 12697/26-10-2017 έγγραφο της Περιφερειακής Διεύθυνσης Δημόσιας Περιουσίας Αττικής, με το οποίο μας διαβιβάστηκαν στοιχεία αναφορικά με το αντικείμενο του θέματος .

20. Την από 06-09-2017 έκθεση της Επιτροπής του άρθρου 3 του ν. 2971/2001, για τον καθορισμό των ορίων αιγιαλού στη θέση «ΝΗΣΙΔΑ ΚΙΒΩΤΟΣ» του Δήμου Ύδρας καθώς και το συνοδεύον αυτή με αριθμό σχεδίου Τ-1 και υπό κλίμακα 1:500 τοπογραφικό διάγραμμα του Τοπογράφου Μηχανικού Δημήτριου Θ. Παπαδοκοτσώλη, εξαρτημένο από το κρατικό δίκτυο (ΕΓΣΑ ‘87), το οποίο συντάχθηκε τον Αύγουστο του 2017 και ελέγχθηκε ως προς την ακρίβεια της αποτύπωσης από τον Χρήστο Γεωργίου, ΠΕ Τοπογράφο Μηχανικό της Περιφερειακής Διεύθυνσης Δημόσιας Περιουσίας Αττικής και θεωρήθηκε από την Ευαγγελία Κωφού, ΠΕ Τοπογράφο Μηχανικό, Προϊσταμένη της ίδιας υπηρεσίας.

21. Το υπ΄ αριθμ. πρωτ.14349/13-11-2017 έγγραφο της Περιφερειακής Διεύθυνσης Δημόσιας Περιουσίας Αττικής, σύμφωνα με το οποίο η περιοχή «ΝΗΣΙΔΑ ΚΙΒΩΤΟΣ» του Δήμου Ύδρας δεν εμπίπτει στο πεδίο εφαρμογής του άρθρου 17 του ν. 2971/2001, τα υπόβαθρα των οποίων πρέπει να εξαιρεθούν από την ανάρτηση για λόγους εθνικής ασφάλειας.

22. Τα λοιπά στοιχεία του φακέλου της υπόθεσης, αποφασίζουμε:

Επικυρώνουμε την από 06-09-2017 έκθεση της Επιτροπής του άρθρου 3 του ν. 2971/2001, για τον καθορισμό των ορίων αιγιαλού στη θέση «ΝΗΣΙΔΑ ΚΙΒΩΤΟΣ» του Δήμου Ύδρας της Περιφερειακής Ενότητας Νήσων της Περιφέρειας Αττικής καθώς και το συνοδεύον αυτή με αριθμό σχεδίου Τ-1 και υπό κλίμακα 1:500 τοπογραφικό διάγραμμα του Τοπογράφου Μηχανικού Δημήτριου Θ. Παπαδοκοτσώλη, εξαρτημένο από το κρατικό δίκτυο (ΕΓΣΑ ‘ 87), το οποίο συντάχθηκε τον Αύγουστο του 2017 και ελέγχθηκε ως προς την ακρίβεια της αποτύπωσης από τον Χρήστο Γεωργίου, ΠΕ Τοπογράφο Μηχανικό της Περιφερειακής Διεύθυνσης Δημόσιας Περιουσίας Αττικής και θεωρήθηκε από την Ευαγγελία Κωφού, ΠΕ Τοπογράφο Μηχανικό, Προϊσταμένη της ίδιας υπηρεσίας.

Επί του ως άνω τοπογραφικού διαγράμματος η Επιτροπή του άρθρου 3 του ν. 2971/2001:

Α. Καθόρισε την οριογραμμή του αιγιαλού με ερυθρά συνεχή πολυγωνική γραμμή, με στοιχεία Α1, Α2, Α3, ..., Α26, Α1 της οποίας οι κορυφές καθορίζονται με συντεταγμένες στο Γεωδαιτικό Σύστημα Συντεταγμένων της προβολής ΕΓΣΑ '87, του Datum GRS 80. Στην καθορισθείσα ζώνη αιγιαλού υπάρχουν τεχνικές κατασκευές οι οποίες δεν εξαιρούνται.

Β. Αποφάνθηκε ότι στην υπόψη περιοχή δεν υφίσταται παλαιός αιγιαλός.

Η απόφαση αυτή,μαζί με την από 06-09-2017 έκθεση της αρμόδιας Επιτροπής καθώς και το από Αύγουστο 2017 τοπογραφικό διάγραμμα που τη συνοδεύει, να δημοσιευθούν στην Εφημερίδα της Κυβερνήσεως.

Αθήνα, 17 Νοεμβρίου 2017

Ο Συντονιστής Αποκεντρωμένης Διοίκησης

ΣΠΥΡΙΔΩΝ ΚΟΚΚΙΝΑΚΗΣ

ΕΚΘΕΣΗ
Επιτροπής καθορισμού των ορίων αιγιαλού και παραλίας του άρθρου 3 του ν. 2971/2001 (ΦΕΚ 285/τ.Α΄/19-12-2001)
Για τον καθορισμό των οριογραμμών αιγιαλού στη θέση «ΝΗΣΙΔΑ ΚΙΒΩΤΟΣ», του Δήμου Ύδρας

Στην Αθήνα, σήμερα 6-09-2017 ημέρα Τετάρτη, οι παρακάτω υπογράφοντες:

α) Κωφού Ευαγγελία, ΠΕ Τοπογράφος Μηχανικός, Προϊσταμένη της Περιφερειακής Διεύθυνσης Δημόσιας Περιουσίας Αττικής, ως πρόεδρος της Επιτροπής,
β) Γεωργίου Χρήστος, ΠΕ Τοπογράφος Μηχανικός, υπάλληλος της Περιφερειακής Διεύθυνσης Δημόσιας Περιουσίας Αττικής, ως μέλος της Επιτροπής,
γ) Λάβδας Παναγιώτης, ΠΕ Πολιτικός Μηχανικός Προϊστάμενος Διεύθυνσης Περιβάλλοντος και Χωρικού Σχεδιασμού της Αποκεντρωμένης Διοίκησης Αττικής, ως μέλος της Επιτροπής,
δ) Αναστασιάδης Δημήτριος, ΠΕ Αρχιτέκτων Μηχανικός, Προϊστάμενος Υπηρεσίας Δόμησης Ύδρας, ως μέλος της Επιτροπής και
ε) Μανδαλάκης Γεώργιος, Πλωτάρχης Λ/Σ, Λιμενάρχης Ύδρας ως μέλος της Επιτροπής,

που αποτελούμε την παραπάνω Επιτροπή Καθορισμού των Ορίων Αιγιαλού και Παραλίας, δυνάμει του άρθρου 3 του ν. 2971/2001 (Φ.Ε.Κ. 285/τ. Α΄/19-12-2001) που συστάθηκε με την 67775/37412/16-9-2015 απόφαση του Γενικού Γραμματέα της Αποκεντρωμένης Διοίκησης Αττικής και η οποία συγκλήθηκε μετά από την με αρ. πρωτ. 10261/1-9-2017 πρόσκληση του Προέδρου της Επιτροπής, αφού λάβαμε υπόψη:
1. Τις από 23-8-2017, 24-8-2017 και 31-8-2017 αιτήσεις της Ιεράς Μονής Προφήτου Ηλία Ύδρας, για τον καθορισμό των ορίων αιγιαλού στη θέση «ΝΗΣΙΔΑ ΚΙΒΩΤΟΣ» του Δήμου Ύδρας με τα συνημμένα σε αυτές,
2. Τις διατάξεις του άρθρου 9 «Στοιχεία καθορισμού αιγιαλού και παραλίας» του ν. 2971/2001,
3. Την υπ’ αριθμ. 1089532π.ε./8205π.ε./Β0010/20-04-2005 (ΦΕΚ 595/Β’) απόφαση των Υπουργών Οικονομίας και Οικονομικών και Περιβάλλοντος Χωροταξίας και Δημοσίων Έργων «Στοιχεία καθορισμού αιγιαλού και παραλίας»,
4. Το με αριθμό Τ-1 και υπό κλίμακα 1:500 τοπογραφικό διάγραμμα του τοπογράφου μηχανικού Παπαδοκοτσώλη Δημήτριου, εξαρτημένο από το κρατικό δίκτυο (ΕΓΣΑ’87), το οποίο συντάχθηκε τον Αύγουστο του 2017 και ελέγχθηκε από τον Γεωργίου Χρήστο, Τοπογράφο Μηχανικό Π.Ε. της Περιφερειακής Διεύθυνσης Δημόσιας Περιουσίας Αττικής και θεωρήθηκε από τον Ευαγγελία Κωφού, Τοπογράφο Μηχανικό ΠΕ προισταμένη της υπηρεσίας, όπως ορίζουν οι διατάξεις του άρθρου 4 του ν. 2971/2001,
5. Τη με αριθμό 1853 έκθεση απογραφής εκκλησιαστικού ακινήτου (κατ’ άρθρο 47 παρ. 3β εδαφ. 2-4 του Καταστατικού Χάρτου της Εκκλησίας της Ελλάδος (ΚΧΕΕ) ν. 590/1977, ΦΕΚ Α’ 146),
6. Την τεχνική έκθεση του τοπογράφου μηχανικού Παπαδοκοτσώλη Δημήτριου στην οποία αναλύονται τα ανεμολογικά δεδομένα της περιοχής,
7. Την βεβαίωση του τοπογράφου μηχανικού Παπαδοκοτσώλη Δημήτριου σύμφωνα με την οποία η νησίδα Κιβωτός:

α) βρίσκεται εκτος εγκεκριμένου ρυμοτομικού Σχεδίου και εκτός ορίων οικισμού και οι επιτρεπόμενες χρήσεις γης είναι αυτές που καθορίζονται από το π.δ. 24/1.05.1985 (ΦΕΚ 270/Δ/1985),
β) βρίσκεται εντος Ζώνης Οικιστικού Ελέγχου (ΖΟΕ) Αττικής (ΦΕΚ 284/Δ/1983),
γ) βρίσκεται εκτος των προστατευόμενων περιοχών NATURA 2000 και δεν υπάρχουν προστατευόμενα οικοσυστήματα,

8. Τις διαπιστώσεις μελών της επιτροπής μετά από επιτόπιο μετάβαση και σχηματισθείσα αντίληψη για το πλάτος της βρεχόμενης ζώνης της ξηράς όπως και μετά από διαλογική συζήτηση, ότι:
• Η νησίδα βρίσκεται ΒΔ της Ν. Ύδρας. Η μορφολογία της ακτογραμμής είναι βραχώδης.
• Η ισοβαθής των 5 μέτρων αναπτύσσεται σε απόσταση 50 έως 150 μέτρων περίπου από την ακτογραμμή Βόρεια και Νότια της Νήσου και από 280 έως 310 περίπου μέτρων από αυτή στα Ανατολικά και Δυτικά της Νήσου,
• Το φυσικό όριο βλάστησης κατά κανόνα αποτελεί σαφή ένδειξη του ορίου μέχρι του οποίου φθάνουν οι μέγιστες συνήθεις αναβάσεις του κυματισμού και αποτελεί κατά τεκμήριο την φυσική θέση της οριογραμμής του αιγιαλού. Σαν φυσικό όριο βλάστησης καταγράφεται η αυτοφυής ποώδης και θαμνώδης βλάστηση,
• Δεν υπάρχουν ευπαθή οικοσυστήματα και προστατευόμενες περιοχές,
• Δεν υπάρχουν εγκεκριμένες χωροταξικές κατευθύνσεις και χρήσεις γης που να επηρεάζουν την παράκτια ζώνη,
• Δεν υπάρχουν παράκτιοι φυσικοί πόροι,
• Στη περιοχή δεν έχει συνταχθεί κτηματολόγιο,
• Οι άνεμοι οι οποίοι επηρεάζουν την υπό διοικητικό καθορισμό περιοχή είναι κυρίως Β & ΒΑ κατεύθυνσης,
• Με την κοινή Απόφαση Υπουργών Οικονομίας και Οικονομικών και ΠΕ.ΧΩ.ΔΕ. 1089532π.ε./8205π.ε./Β0010/20.4.2005 όπου εξειδικεύονται τα στοιχεία που λαμβάνει υπόψη της η επιτροπή, αναφέρεται στο άρθρο 1 παρ. 2 ότι «ακτές υψηλές (βραχώδη πρανή με μεγάλες κλίσεις μεγάλες υψομετρικές διαφορές) έχουν κατά κανόνα περιορισμένο εύρος αιγιαλού, αφού τα πρανή αυτά περιορίζουν τη δράση του κυματισμού. Η οριογραμμή του αιγιαλού στις περιπτώσεις αυτές χαράσσεται σε θέση με υψόμετρο ανάλογο του ύψους κύματος στη συγκεκριμένη περιοχή, λαμβανομένης υπόψη και της θραύσης του κυματισμού στην βραχώδη ακτή»,
• Σύμφωνα με τη 221/99 γνωμοδότηση του Νομικού Συμβουλίου του Κράτους, επί ιδιωτικών νησίδων ήτοι νησίδων που ανήκουν καθ’ ολοκληρίαν σε ιδιώτες οι οποίοι ως κύριοι ολοκλήρου της νησίδος δύναται να ρυθμίζουν κατά το δοκούν δυνάμει του δικαιώματος των αυτού τις επ’ αυτής μετακινήσεις των, λόγος δημιουργίας παραλίας στις νησίδες αυτές δεν συντρέχει.


Κατόπιν όλων των ανωτέρω, τα μέλη της επιτροπής αποφασίζουμε ομόφωνα:


1. Καθορίζουμε επί του παραπάνω τοπογραφικού διαγράμματος την οριογραμμή του Αιγιαλού με ερυθρά συνεχή πολυγωνική γραμμή, με στοιχεία Α1, Α2, Α3, ..., Α26, Α1 της οποίας οι κορυφές καθορίζονται με συντεταγμένες στο Γεωδαιτικό Σύστημα Συντεταγμένων της προβολής ΕΓΣΑ ’87, του Datum GRS 80. Στη καθορισθείσα ζώνη αιγιαλού υπάρχουν τεχνικές κατασκευές οι οποίες δεν εξαιρούνται.

2. Παλαιός αιγιαλός δεν υφίσταται.

Η Πρόεδρος	Τα Μέλη
ΕΥΑΓΓΕΛΙΑ ΚΩΦΟΥ	ΧΡΗΣΤΟΣ ΓΕΩΡΓΙΟΥ ΠΑΝΑΓΙΩΤΗΣ ΛΑΒΔΑΣ ΔΗΜΗΤΡΙΟΣ ΑΝΑΣΤΑΣΙΑΔΗΣ ΓΕΩΡΓΙΟΣ ΜΑΝΔΑΛΑΚΗΣ

ΕΘΝΙΚΟ ΤΥΠΟΓΡΑΦΕΙΟ
Για τεχνικούς λόγους στο σχεδιάγραμμα, από το ηλεκτρονικό αρχείο, έγινε σμίκρυνση κατά ποσοστό 36%

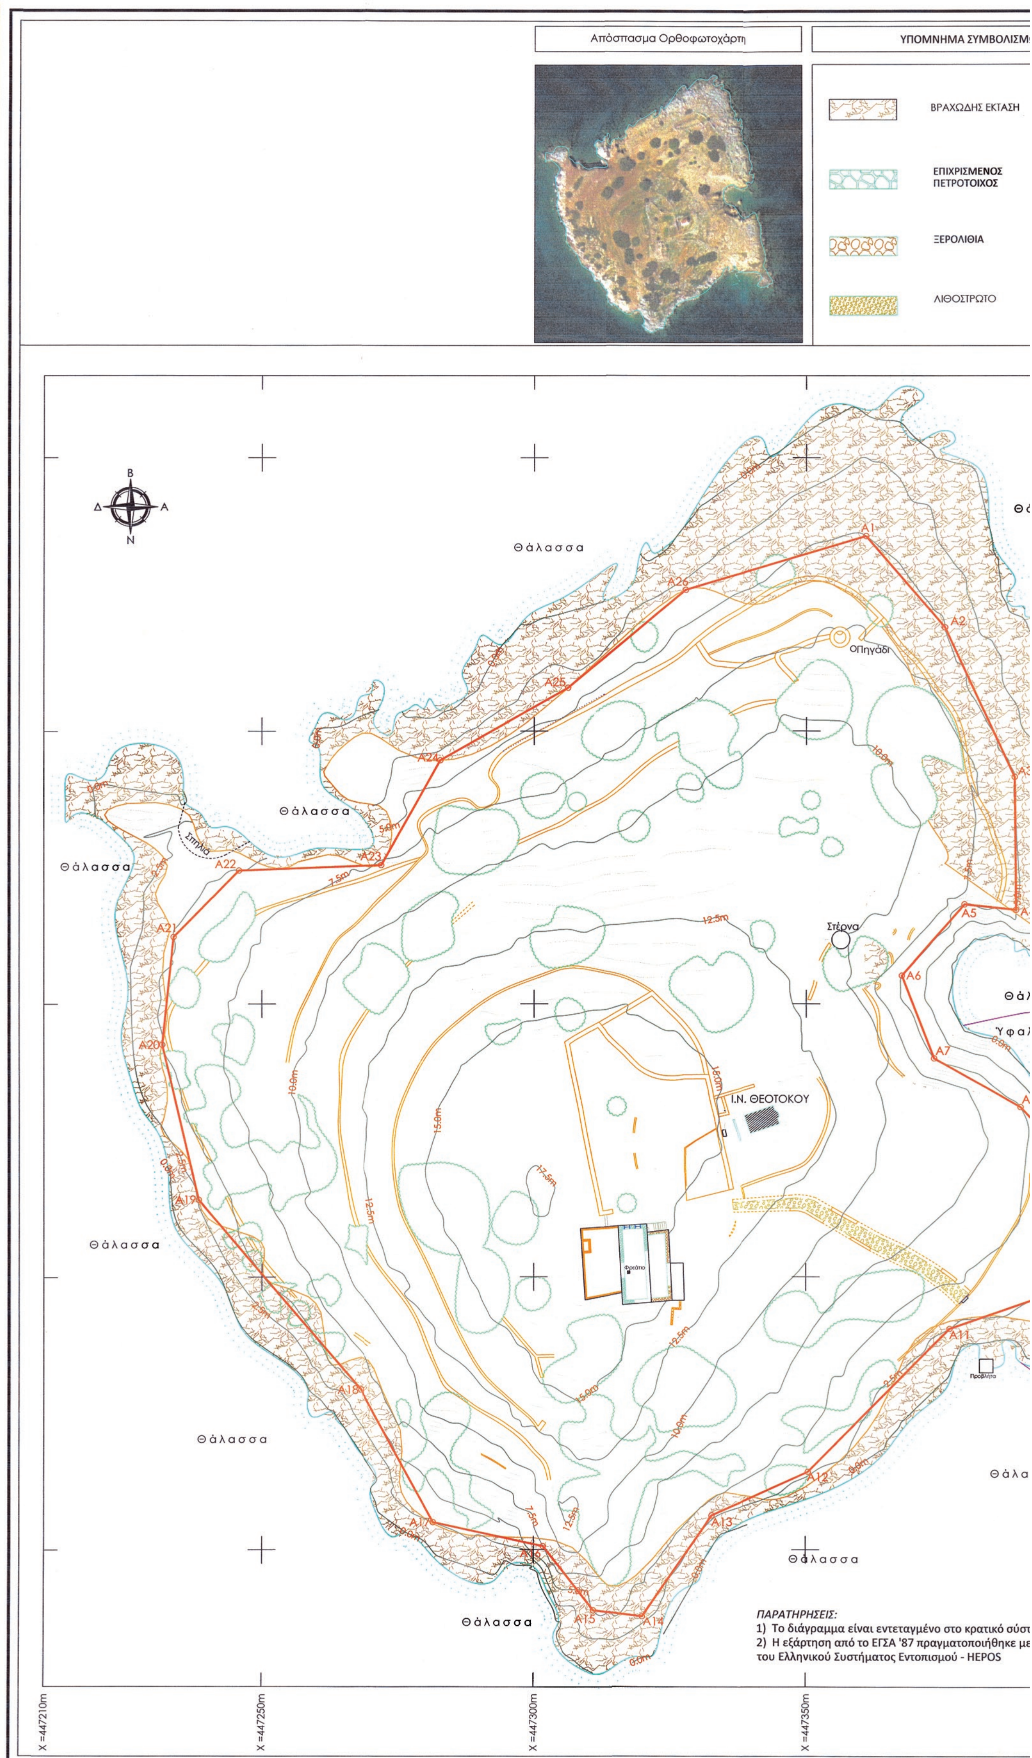

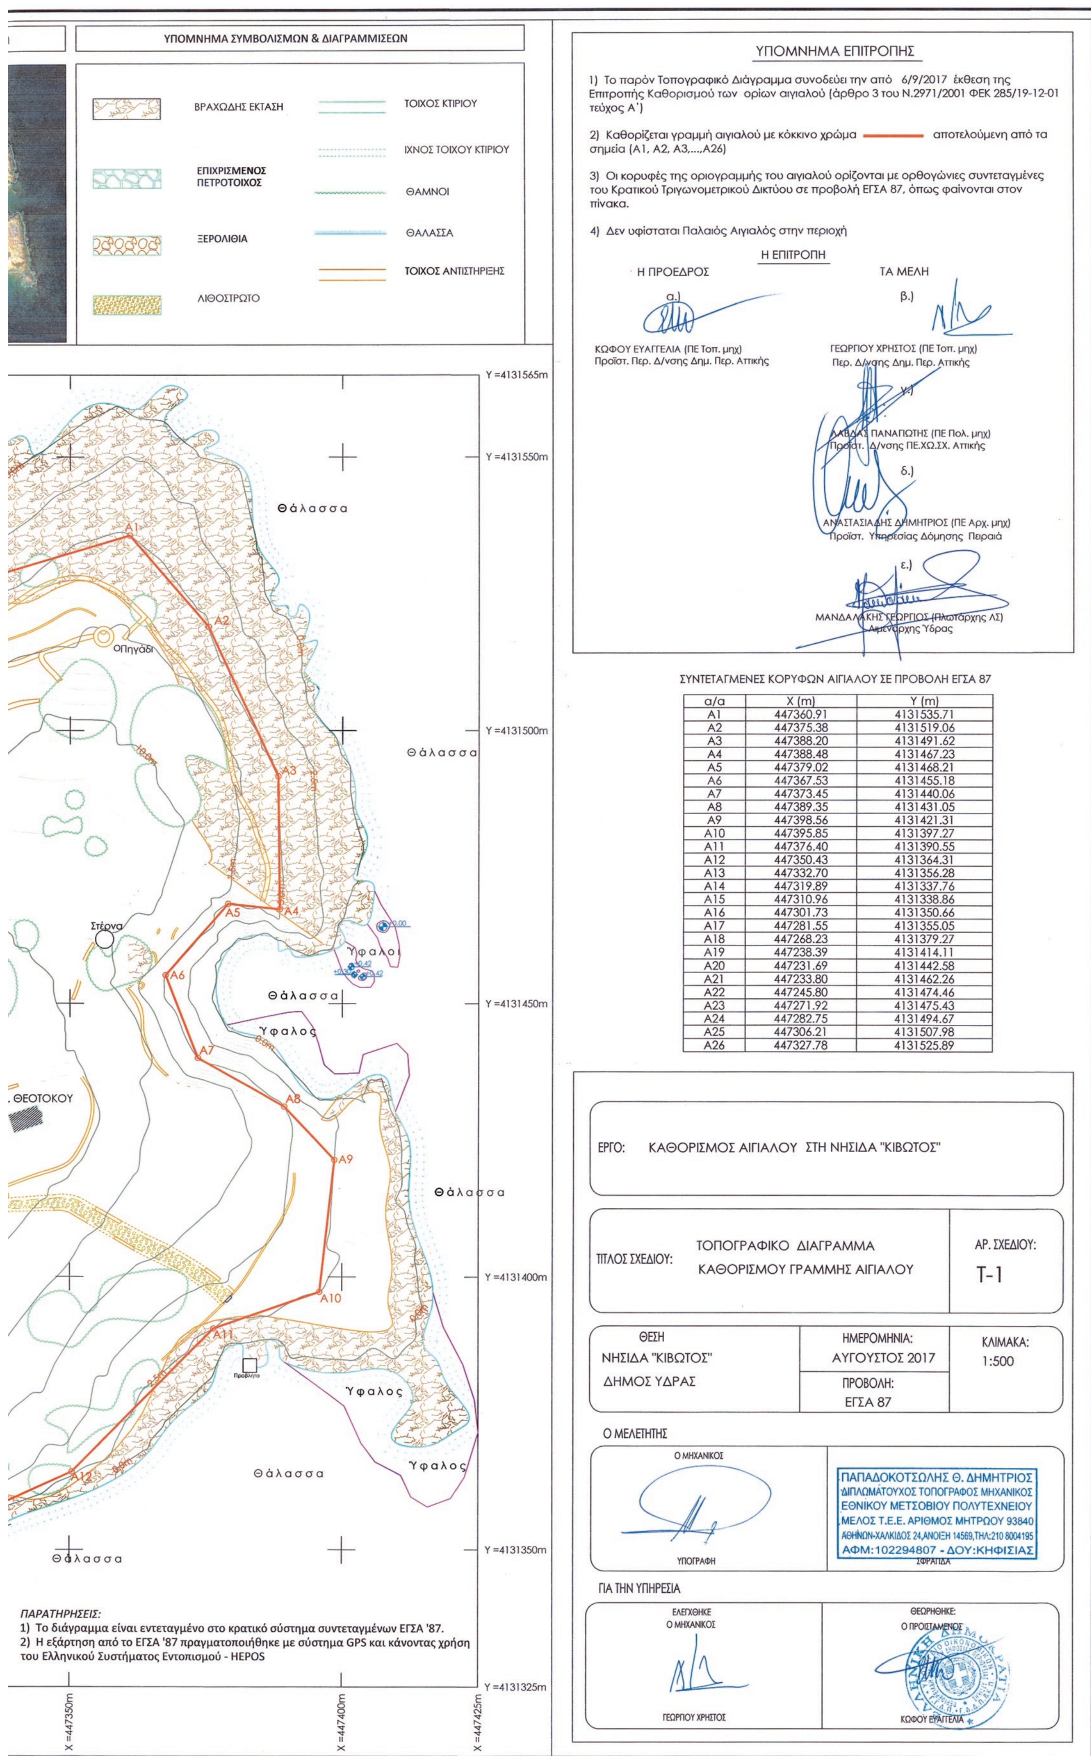

ΠΑΡΑΤΗΡΗΣΕΙΣ:
1) Το διάγραμμα είναι εντεταγμένο στο κρατικό σύστημα συντεταγμένων ΕΓΣΑ '87.
2) Η εξάρτηση από το ΕΓΣΑ '87 πραγματοποιήθηκε με σύστημα GPS και κάνοντας χρήση του Ελληνικού Συστήματος Εντοπισμού - HEPOS

ΥΠΟΜΝΗΜΑ ΕΠΙΤΡΟΠΗΣ

1) Το παρόν Τοπογραφικό Διάγραμμα συνοδεύει την από 6/9/2017 έκθεση της Επιτροπής Καθορισμού των ορίων αιγιαλού (άρθρο 3 του Ν.2971/2001 ΦΕΚ 285/19-12-01 τεύχος Α΄)

2) Καθορίζεται γραμμή αιγιαλού με κόκκινο χρώμα ——— αποτελούμενη από τα σημεία (Α1, Α2, Α3,...,Α26)

3) Οι κορυφές της οριογραμμής του αιγιαλού ορίζονται με ορθογώνιες συντεταγμένες του Κρατικού Τριγωνομετρικού Δικτύου σε προβολή ΕΓΣΑ 87, όπως φαίνονται στον πίνακα.

4) Δεν υφίσταται Παλαιός Αιγιαλός στην περιοχή

Η ΕΠΙΤΡΟΠΗ

Η ΠΡΟΕΔΡΟΣ

α.)
ΚΩΦΟΥ ΕΥΑΓΓΕΛΙΑ (ΠΕ Τοπ. μηχ)
Προϊστ. Περ. Δ/νσης Δημ. Περ. Αττικής

ΤΑ ΜΕΛΗ

β.)
ΓΕΩΡΓΙΟΥ ΧΡΗΣΤΟΣ (ΠΕ Τοπ. μηχ)
Περ. Δ/νσης Δημ. Περ. Αττικής

γ.)
ΛΑΒΔΑΣ ΠΑΝΑΓΙΩΤΗΣ (ΠΕ Πολ. μηχ)
Προϊστ. Δ/νσης ΠΕ.ΧΩ.ΣΧ. Αττικής

δ.)
ΑΝΑΣΤΑΣΙΑΔΗΣ ΔΗΜΗΤΡΙΟΣ (ΠΕ Αρχ. μηχ)
Προϊστ. Υπηρεσίας Δόμησης Πειραιά

ε.)
ΜΑΝΔΑΛΑΚΗΣ ΓΕΩΡΓΙΟΣ (Πλωτάρχης ΛΣ)
Λιμενάρχης Ύδρας

ΣΥΝΤΕΤΑΓΜΕΝΕΣ ΚΟΡΥΦΩΝ ΑΙΓΙΑΛΟΥ ΣΕ ΠΡΟΒΟΛΗ ΕΓΣΑ 87

α/α	X (m)	Y (m)
A1	447360.91	4131535.71
A2	447375.38	4131519.06
A3	447388.20	4131491.62
A4	447388.48	4131467.23
A5	447379.02	4131468.21
A6	447367.53	4131455.18
A7	447373.45	4131440.06
A8	447389.35	4131431.05
A9	447398.56	4131421.31
A10	447395.85	4131397.27
A11	447376.40	4131390.55
A12	447350.43	4131364.31
A13	447332.70	4131356.28
A14	447319.89	4131337.76
A15	447310.96	4131338.86
A16	447301.73	4131350.66
A17	447281.55	4131355.05
A18	447268.23	4131379.27
A19	447238.39	4131414.11
A20	447231.69	4131442.58
A21	447233.80	4131462.26
A22	447245.80	4131474.46
A23	447271.92	4131475.43
A24	447282.75	4131494.67
A25	447306.21	4131507.98
A26	447327.78	4131525.89

ΕΡΓΟ: ΚΑΘΟΡΙΣΜΟΣ ΑΙΓΙΑΛΟΥ ΣΤΗ ΝΗΣΙΔΑ "ΚΙΒΩΤΟΣ"

ΤΙΤΛΟΣ ΣΧΕΔΙΟΥ: ΤΟΠΟΓΡΑΦΙΚΟ ΔΙΑΓΡΑΜΜΑ ΚΑΘΟΡΙΣΜΟΥ ΓΡΑΜΜΗΣ ΑΙΓΙΑΛΟΥ

ΑΡ. ΣΧΕΔΙΟΥ: Τ-1

ΘΕΣΗ	ΗΜΕΡΟΜΗΝΙΑ:	ΚΛΙΜΑΚΑ:
ΝΗΣΙΔΑ "ΚΙΒΩΤΟΣ" ΔΗΜΟΣ ΥΔΡΑΣ	ΑΥΓΟΥΣΤΟΣ 2017 ΠΡΟΒΟΛΗ: ΕΓΣΑ 87	1:500

Ο ΜΕΛΕΤΗΤΗΣ

Ο ΜΗΧΑΝΙΚΟΣ

ΥΠΟΓΡΑΦΗ

ΠΑΠΑΔΟΚΩΤΣΩΛΗΣ Θ. ΔΗΜΗΤΡΙΟΣ
ΔΙΠΛΩΜΑΤΟΥΧΟΣ ΤΟΠΟΓΡΑΦΟΣ ΜΗΧΑΝΙΚΟΣ
ΕΘΝΙΚΟΥ ΜΕΤΣΟΒΙΟΥ ΠΟΛΥΤΕΧΝΕΙΟΥ
ΜΕΛΟΣ Τ.Ε.Ε. ΑΡΙΘΜΟΣ ΜΗΤΡΩΟΥ 93840
ΑΘΗΝΩΝ-ΧΑΛΚΙΔΟΣ 24, ΑΝΟΙΞΗ 14569, ΤΗΛ:210 8004195
ΑΦΜ:102294807 - ΔΟΥ:ΚΗΦΙΣΙΑΣ

ΣΦΡΑΓΙΔΑ

ΓΙΑ ΤΗΝ ΥΠΗΡΕΣΙΑ

ΕΛΕΓΧΘΗΚΕ
Ο ΜΗΧΑΝΙΚΟΣ
ΓΕΩΡΓΙΟΥ ΧΡΗΣΤΟΣ

ΘΕΩΡΗΘΗΚΕ:
Ο ΠΡΟΪΣΤΑΜΕΝΟΣ
ΚΩΦΟΥ ΕΥΑΓΓΕΛΙΑ

Αριθμ. 4447/200945 (2)

Κήρυξη ως αναδασωτέας δημόσιας δασικής έκτασης εμβαδού 1,468 στρ. στη θέση «Μεραμπέλι» της περιφέρειας Τ.Κ. Καλλιδρόμου Δήμου Μώλου – Αγίου Κωνσταντίνου, Π.Ε. Φθιώτιδας.

Ο ΣΥΝΤΟΝΙΣΤΗΣ ΑΠΟΚΕΝΤΡΩΜΕΝΗΣ ΔΙΟΙΚΗΣΗΣ ΘΕΣΣΑΛΙΑΣ – ΣΤΕΡΕΑΣ ΕΛΛΑΔΑΣ

Έχοντας υπόψη:

1. Τις διατάξεις των άρθρων 24 παρ. 1 και 117 παρ. 3 του Συντάγματος.

2. Τις διατάξεις των άρθρων 6 και 280 του ν. 3852/2010 «Νέα Αρχιτεκτονική της Αυτοδιοίκησης και της Αποκεντρωμένης Διοίκησης - Πρόγραμμα Καλλικράτης» (ΦΕΚ 87 Α΄).

3. Το π.δ. 138/2010 «Οργανισμός της Αποκεντρωμένης Διοίκησης Θεσσαλίας - Στ. Ελλάδας» (ΦΕΚ 231 Α΄).

4. Τις διατάξεις του ν. 998/1979 «Περί προστασίας των δασών και των δασικών εν γένει εκτάσεων της χώρας» (ΦΕΚ 289 Α΄) όπως τροποποιήθηκαν με τον ν. 3208/2003 (ΦΕΚ 303 Α΄), άρθρο 9 ν. 3818/2010 (ΦΕΚ 17 Α΄) και άρθρο 35 παρ.1 ν. 4280/2014 (ΦΕΚ 159 Α΄) και συγκεκριμένα: α) του άρθρου 38 παρ. 1, β) του άρθρου 41 παρ. 1, όπως ισχύουν.

5. Τις διαταγές του Υπουργείου Γεωργίας:

α) 160417/1180/8-7-1980,

β) 182447/3049/24-9-1980 και

γ) 105204/2793/31-07-2002.

6. Την υπ’ αριθ. 110789/1293/02-09-2014 διαταγή του Υ.ΠΕ.Κ.Α.

7. Τις διατάξεις των άρθρων 28 και 28Α του ν. 4325/2015 «Εκδημοκρατισμός της Διοίκησης – Καταπολέμηση Γραφειοκρατίας και Ηλεκτρονική Διακυβέρνηση κ.λ.π. (ΦΕΚ 47 Α΄).

8. Την υπ’ αριθ. 6985/85797/1-6-2017 απόφαση του Συντονιστή Α.Δ.Θ.Στ.Ε. «Μεταβίβαση δικαιώματος υπογραφής κ.λπ. στους Προϊσταμένους ή στις Προϊσταμένες Διευθύνσεων» (ΦΕΚ 2003 Β΄).

9. Την υπ’ αριθ. 13917/15-5-2017 απόφαση Υπουργού Εσωτερικών (ΦΕΚ 250 ΥΟΔΔ/15-5-2017) περί διορισμού Συντονιστή στην Α.Δ.Θ.Στ.Ε..

10. Την υπ’ αριθ. 6449/198653/9-11-2017 αναφορά του Δασαρχείου Λαμίας, με την οποία προτείνεται η κήρυξη ως αναδασωτέας της αναφερόμενης στο θέμα έκτασης, αποφασίζουμε:

Κηρύσσουμε ως αναδασωτέα δημόσια δασική έκταση εμβαδού 1,468 στρ. στη θέση «Μεραμπέλι» της περιφέρειας Τ.Κ. Καλλιδρόμου Δήμου Μώλου – Αγίου Κωνσταντίνου, Π.Ε. Φθιώτιδας, η οποία καταστράφηκε από πυρκαγιά στις 6 Σεπτεμβρίου του έτους 2017. Η έκταση αυτή πριν την καταστροφή της καλυπτόταν από δασική βλάστηση (πουρνάρια και διάσπαρτα κέδρα) με ποσοστό δασοκάλυψης 25% και εμπίπτει στην κατηγορία των εκτάσεων του άρθρου 3 παρ. 2 του ν. 998/1979, όπως αντικαταστάθηκε με το άρθρο 32 ν. 4280/2014 και την αριθμ. 110789/1293/2-9-2014 διαταγή του ΥΠΕΚΑ, αποτελεί δε μαζί με τις όμορες δασικού χαρακτήρα εκτάσεις οργανική ενότητα που συμβάλλει στη διατήρηση της φυσικής και βιολογικής ισορροπίας και εξυπηρετεί την διαβίωση των ανθρώπων εντός του φυσικού περιβάλλοντος.

Απεικονίζεται με τα στοιχεία (Α, Β, Γ, Δ, Α) και προσδιορίζεται επακριβώς από τις αντίστοιχες συντεταγμένες ΕΓΣΑ ‘87 στο συνημμένο τοπογραφικό διάγραμμα, κλίμακας 1:1000, το οποίο συνοδεύει την απόφαση αυτή και έχει όρια:

Ανατολικά: Με έκταση δασικού χαρακτήρα.
Δυτικά: Με έκταση δασικού χαρακτήρα.
Βόρεια: Με έκταση δασικού χαρακτήρα.
Νότια: Με έκταση δασικού χαρακτήρα.

Σκοπός της κήρυξης της ανωτέρω έκτασης ως αναδασωτέας, είναι η προστασία της, η διατήρηση του δασικού της χαρακτήρα, ο αποκλεισμός διάθεσής της για άλλη χρήση και η επαναδημιουργία της καταστραφείσας δασικής βλάστησης με φυσική αναγέννηση.

Επιτρέπεται υποβολή κατ’ αυτής αίτησης ακύρωσης στο αρμόδιο Διοικητικό Εφετείο (άρθρο 47 ν. 3900/2010 – ΦΕΚ 213 Α΄) μέσα σε προθεσμία εξήντα (60) ημερών, που αρχίζει από την επομένη της δημοσίευσής της (άρθρο 46 π.δ. 18/1989 – ΦΕΚ 8/Α΄).

Από τις διατάξεις της απόφασης αυτής δεν προκαλείται δαπάνη σε βάρος του Κρατικού Προϋπολογισμού.

Η απόφαση αυτή να δημοσιευθεί στην Εφημερίδα της Κυβερνήσεως.

Λαμία, 17 Νοεμβρίου 2017


Με εντολή
Συντονιστή Αποκεντρωμένης Διοίκησης
Ο Διευθυντής Δασών Φθιώτιδας

ΑΝΔΡΕΑΣ ΠΑΠΑΝΔΡΕΟΥ

ΤΟΠΟΓΡΑΦΙΚΟ ΔΙΑΓΡΑΜΜΑ

Αναδασωτέας δημόσιας έκτασης δασικού χαρακτήρα με στοιχεία (Α,Β,Γ,Δ,Α) συνολικού εμβαδού E=1,468 στρ., που βρίσκεται στη θέση «Μεραμπέλι» περιφέρειας τ.κ Καλλιδρόμου του Δήμου Μώλου- Αγ. Κων/νου, και κάηκε στις 6-9-2017.

ΚΛΙΜΑΚΑ 1:1000

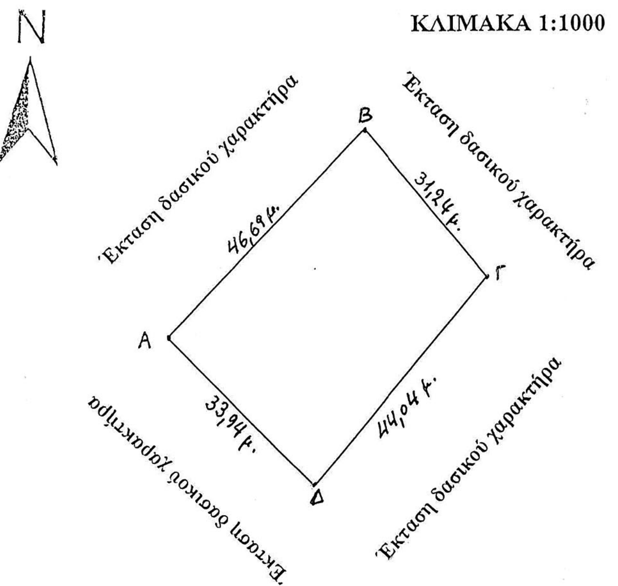


ΠΙΝΑΚΑΣ ΣΥΝΤΕΤΑΓΜΕΝΩΝ ΣΕ ΕΓΣΑ'87

	X	Ψ
Α.	382478.00	4286453.00
Β.	382510.00	4286487.00
Γ.	382530.00	4286463.00
Δ.	382502.00	4286429.00

ΕΘΝΙΚΟ ΤΥΠΟΓΡΑΦΕΙΟ
Για τεχνικούς λόγους στο σχεδιάγραμμα, από το ηλεκτρονικό αρχείο, έγινε σμίκρυνση κατά ποσοστό 81%

ΑΠΟΣΠΑΣΜΑ ΦΥΛΛΟΥ ΧΑΡΤΗ ΓΥΣ
(ΑΡΙΘΜ. ΦΥΛΛΟΥ 5374/7)
ΚΛΙΜΑΚΑ : 1: 5000

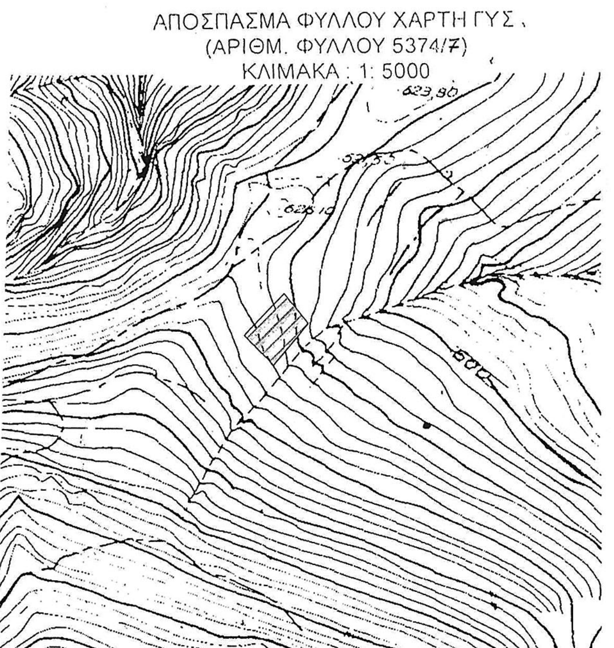

Ανήκει στην αριθ 4447/200945/2017 απόφασή μας
Λαμία 17-11-2017



Με εντολή Σ.Α.Δ.Θ.Στ.Ε
Ο Δ/ντής Δασών Ν. Φθ/δας

Παπανδρέου Ανδρέας
Δασολόγος

ΕΛΕΓΘΗΚΕ

Λαμία 9-11-2017



Η ΑΝΑΠΛΗΡΩΤΡΙΑ ΔΑΣΑΡΧΗΣ

Ζωή Γεωργούση
Δασολόγος

Λαμία 7 - 11 - 2017

Ο ΣΥΝΤΑΚΤΗΣ

Βαζούρας Γεώργιος
Δασοπόνος